

PSR CAMPANIA 2014/2020 - MISURA 7 - SOTTOMISURA 7.4

ENTE CAPOFILA COMUNE DI OTTATI

Associati Comuni di Bellosguardo e Sant’Angelo a Fasanella

TIPOLOGIA

7.4.1

Investimenti per l’introduzione, il miglioramento, l’espansione di servizi di base per la popolazione rurale - **SERVIZI SOCIO-ASSISTENZIALI**

PROGETTO ESECUTIVO

OGGETTO: “RIQUALIFICAZIONE E RECUPERO “STRUTTURA POLIVALENTE RESIDENZIALE PER LA TERZA ETA’ - PALAZZO BAMONTE”.

COMMITTENTE : COMUNE DI OTTATI “CAPOFILA”

TAV. 2 ELABORATI :

- **STRALCIO CATASTALE**


Ottati - Settembre 2017

IL PROGETTISTA



Il Responsabile dell’U.T.C.
Geom. **Sebato Cupo**

A handwritten signature in black ink, appearing to read "Sebato Cupo", is written over the typed name.

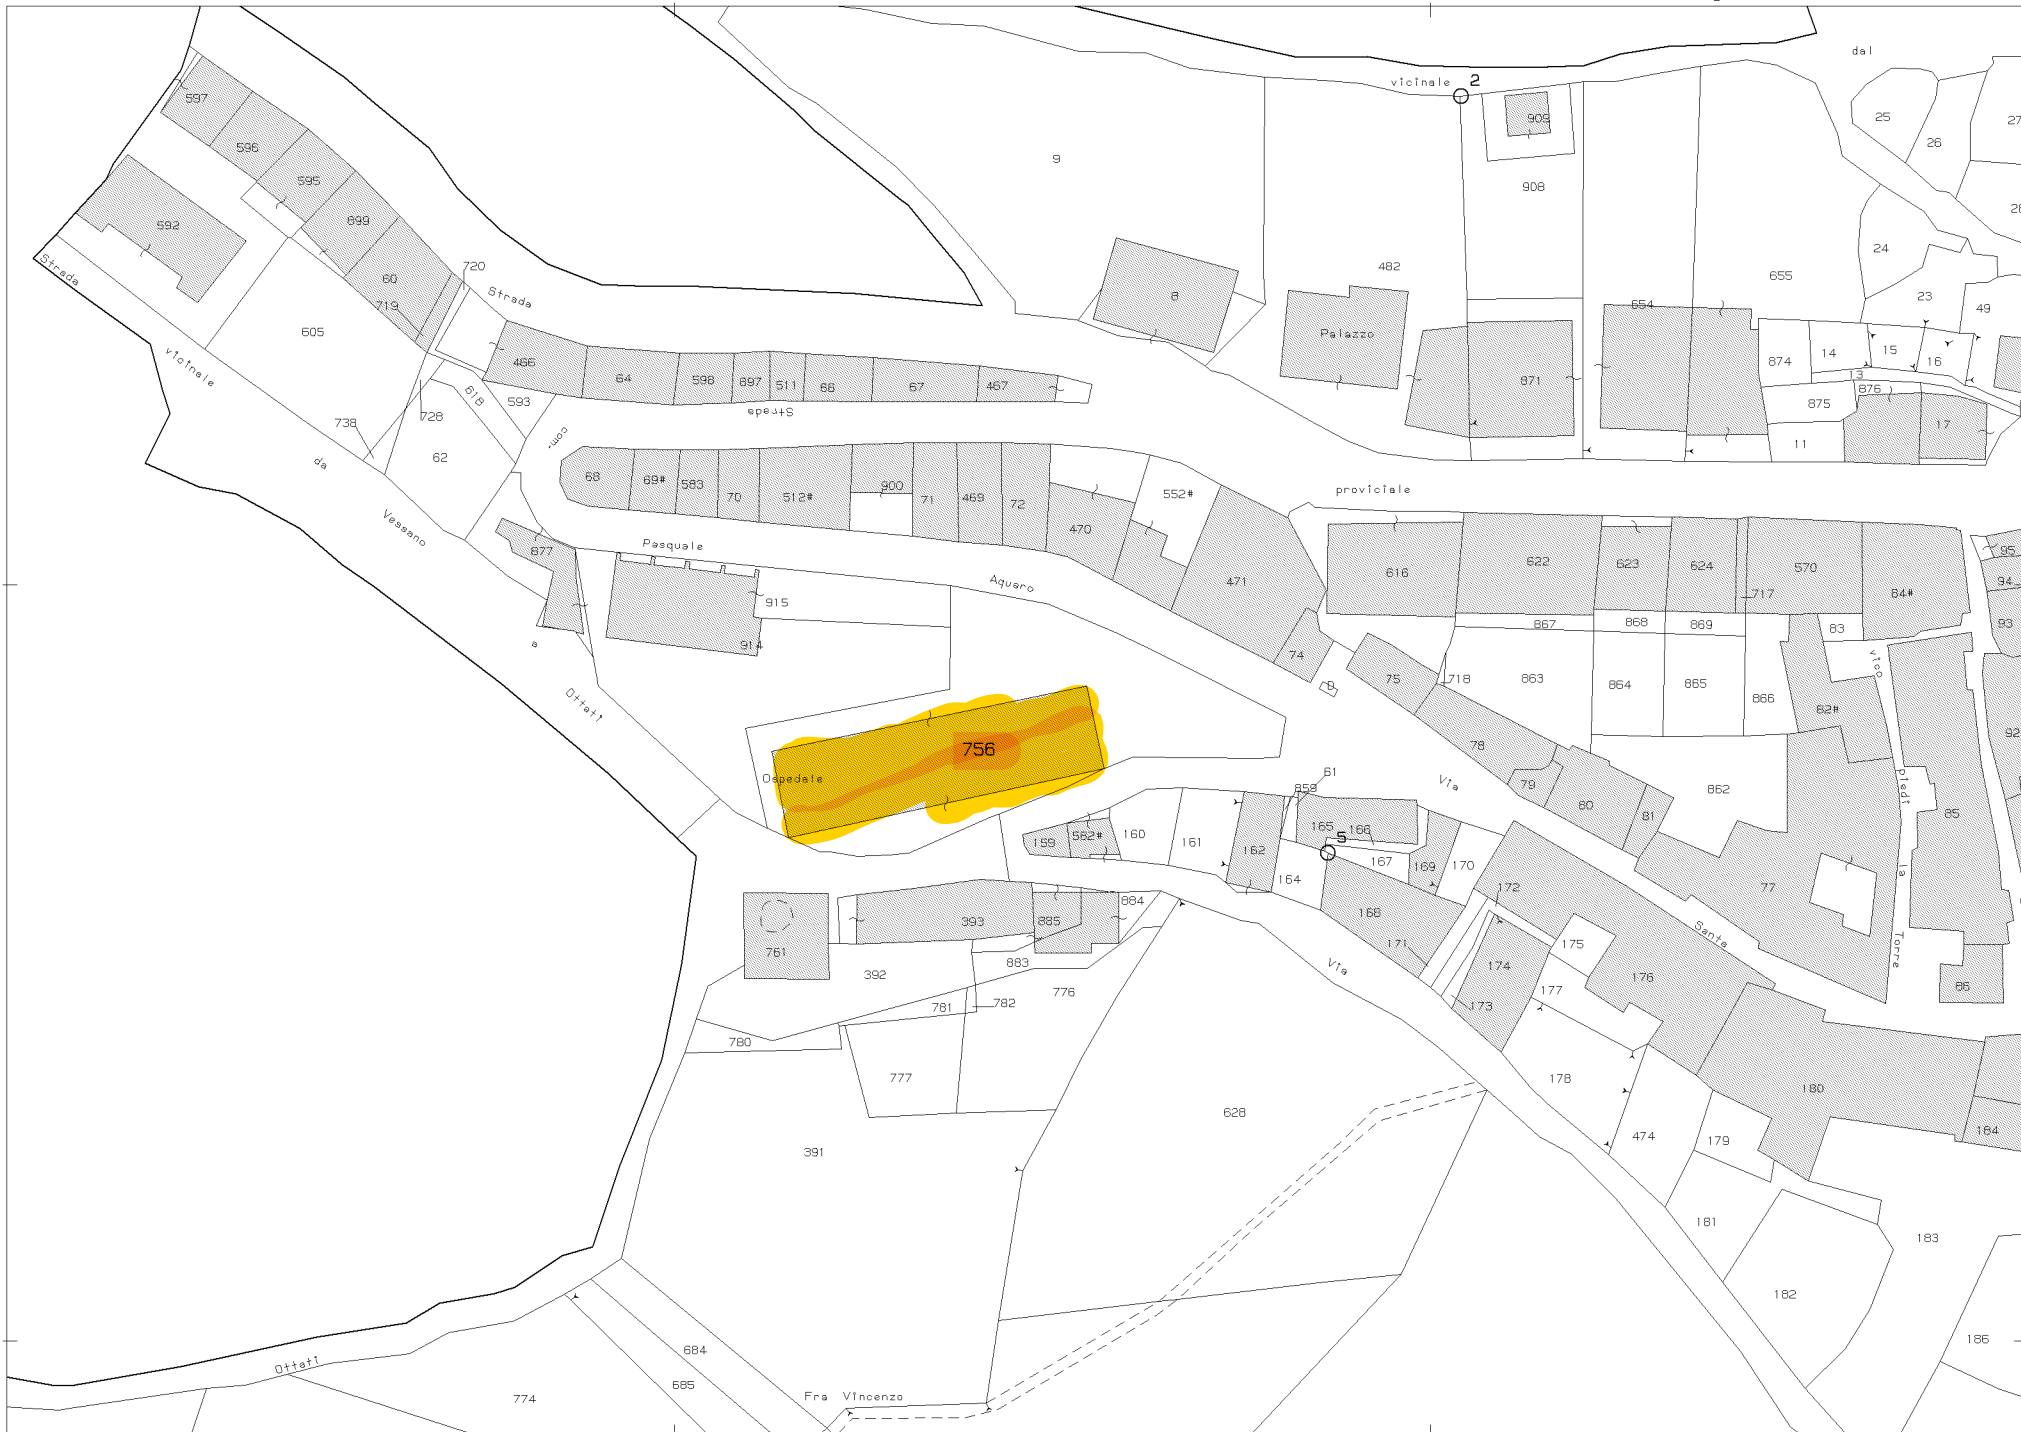

N=-8100

E=-1000

1 Particella: 756

Comune: OTTATI
Foglio: 26

Scala originale: 1:1000
Dimensione cornice: 267.000 x 189.000 metri

6-Lug-2015 10:34:13
Prot. n. T65099/2015