



Fondo europeo agricolo
per lo sviluppo rurale:
l'Europa investe nelle zone rurali



Assessorato Agricoltura



PSR 14-20
Campania

PSR CAMPANIA 2014/2020 - MISURA 7 - SOTTOMISURA 7.4

ENTE CAPOFILA COMUNE DI OTTATI

Associati Comuni di Bellosguardo e Sant'Angelo a Fasanella

TIPOLOGIA 7.4.1 - Investimenti per l'introduzione, il miglioramento, l'espansione di servizi di base per la popolazione rurale - **SERVIZI SOCIO-ASSISTENZIALI**

PROGETTO ESECUTIVO

OGGETTO: "RIQUALIFICAZIONE E RECUPERO "STRUTTURA POLIVALENTE RESIDENZIALE PER LA TERZA ETA' - PALAZZO BAMONTE".

COMMITTENTE : COMUNE DI OTTATI "CAPOFILA"

TAV. 6 ELABORATI :

- **SEZIONE E PROSPETTI DI PROGETTO - Scala 1.100**

Ottati - Settembre 2017


IL PROGETTISTA




Il Responsabile dell'U.T.C.
Geom. Sebato Cupo




SEZIONE A-A scala 1:100

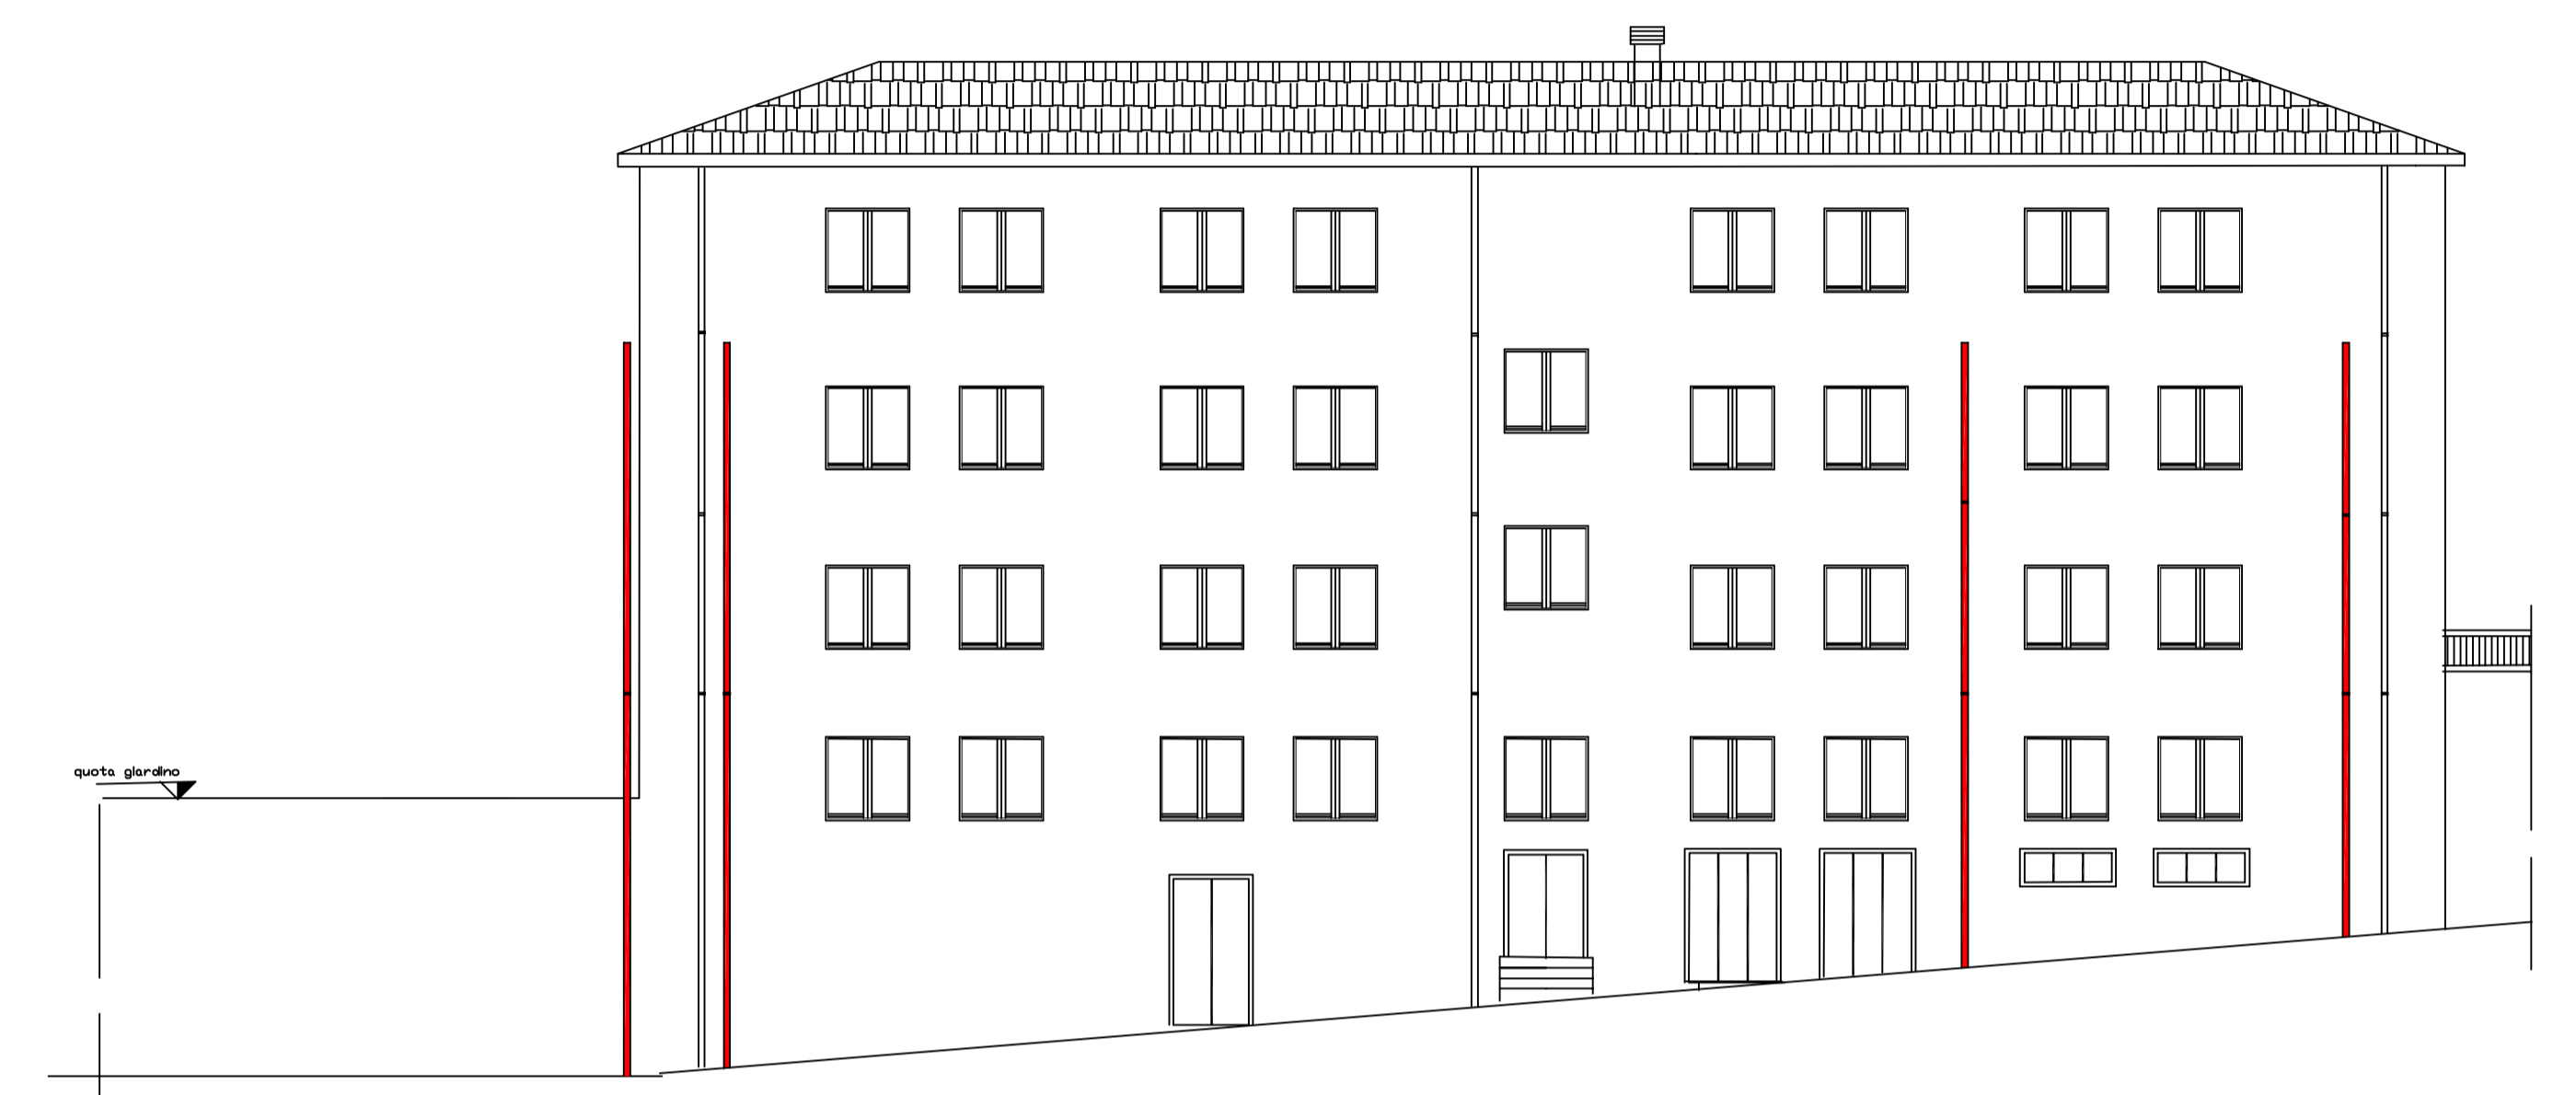


PROSPETTO SUD

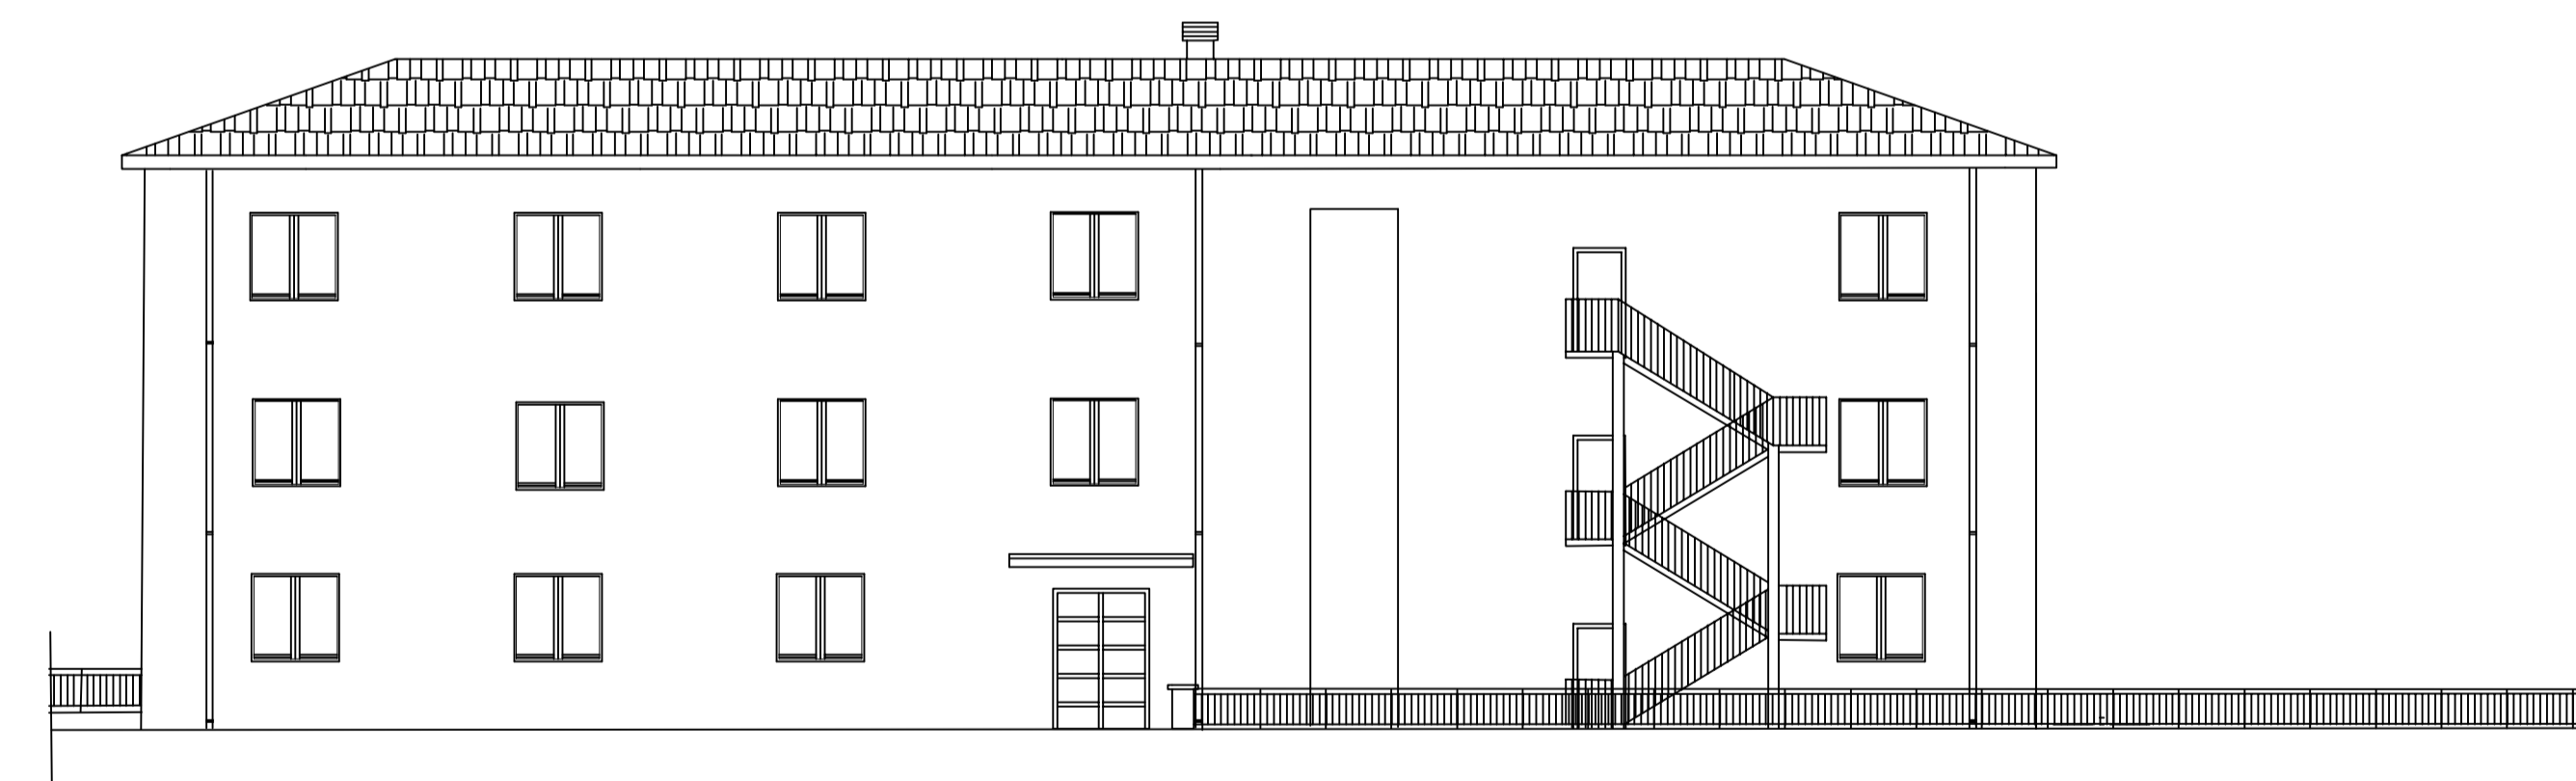

PROSPETTO NORD

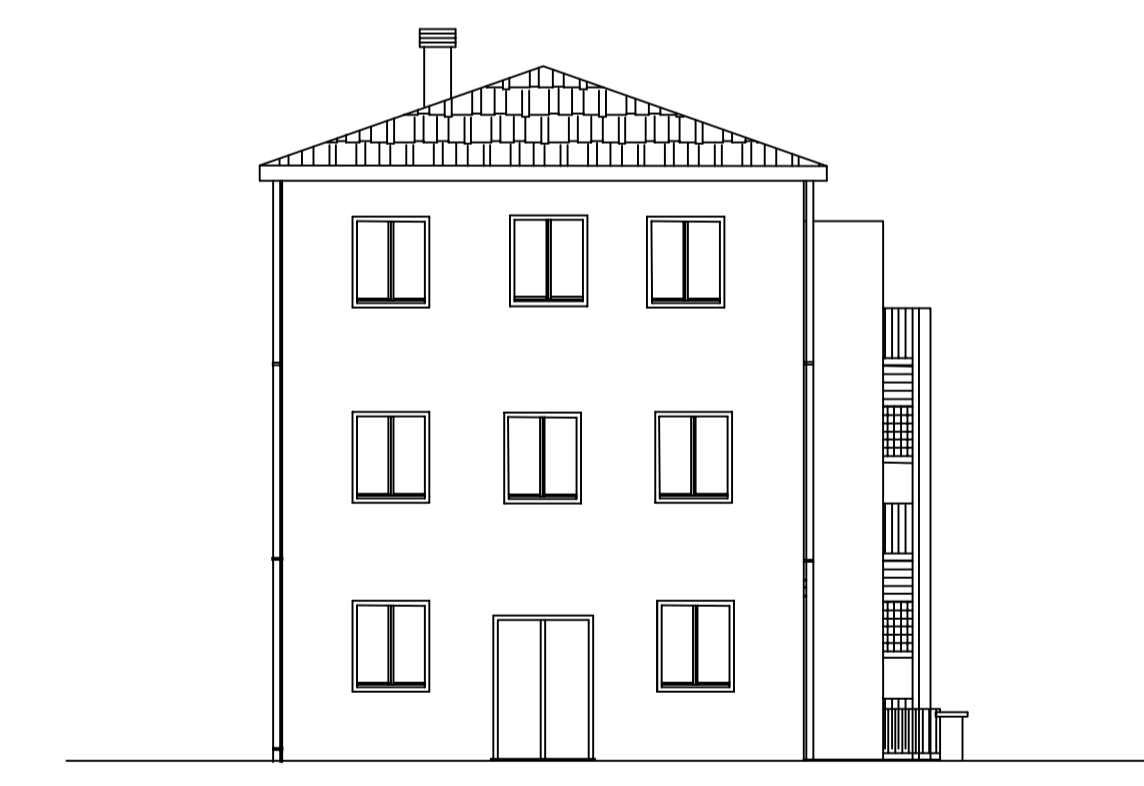

PROSPETTO EST

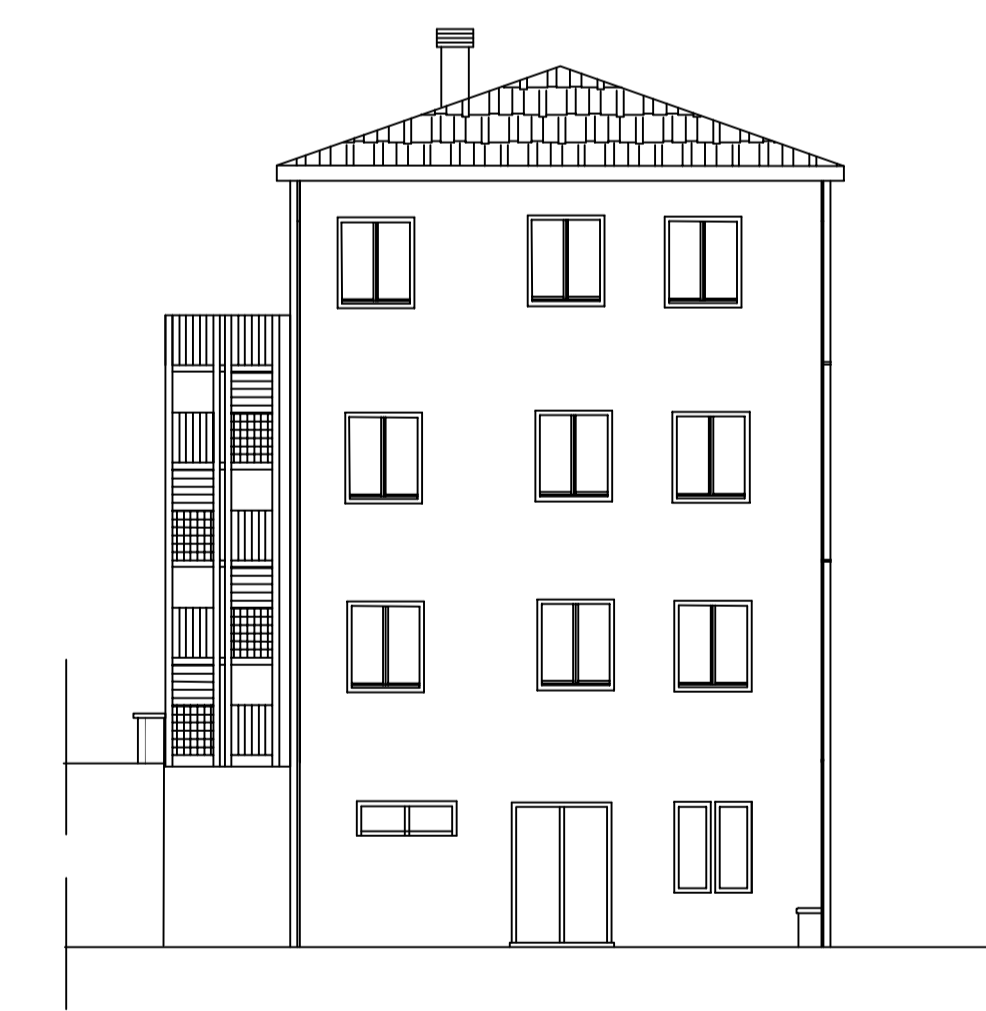

PROSPETTO OVEST