



Fondo europeo agricolo
per lo sviluppo rurale:
l'Europa investe nelle zone rurali



Assessorato Agricoltura



PSR14-20
Campania

PSR CAMPANIA 2014/2020 - MISURA 7 - SOTTOMISURA 7.4

ENTE CAPOFILA COMUNE DI OTTATI

Associati Comuni di Bellosguardo e Sant'Angelo a Fasanella

TIPOLOGIA 7.4.1 - Investimenti per l'introduzione, il miglioramento, l'espansione di servizi di base per la popolazione rurale - **SERVIZI SOCIO-ASSISTENZIALI**

PROGETTO ESECUTIVO

OGGETTO: "RIQUALIFICAZIONE E RECUPERO "STRUTTURA POLIVALENTE RESIDENZIALE PER LA TERZA ETA' - PALAZZO BAMONTE".

COMMITTENTE : COMUNE DI OTTATI "CAPOFILA"

TAV. 3 ELABORATI :



- **PIANTA STATO DI FATTO SCALA 1.100**

Ottati - Settembre 2017

IL PROGETTISTA



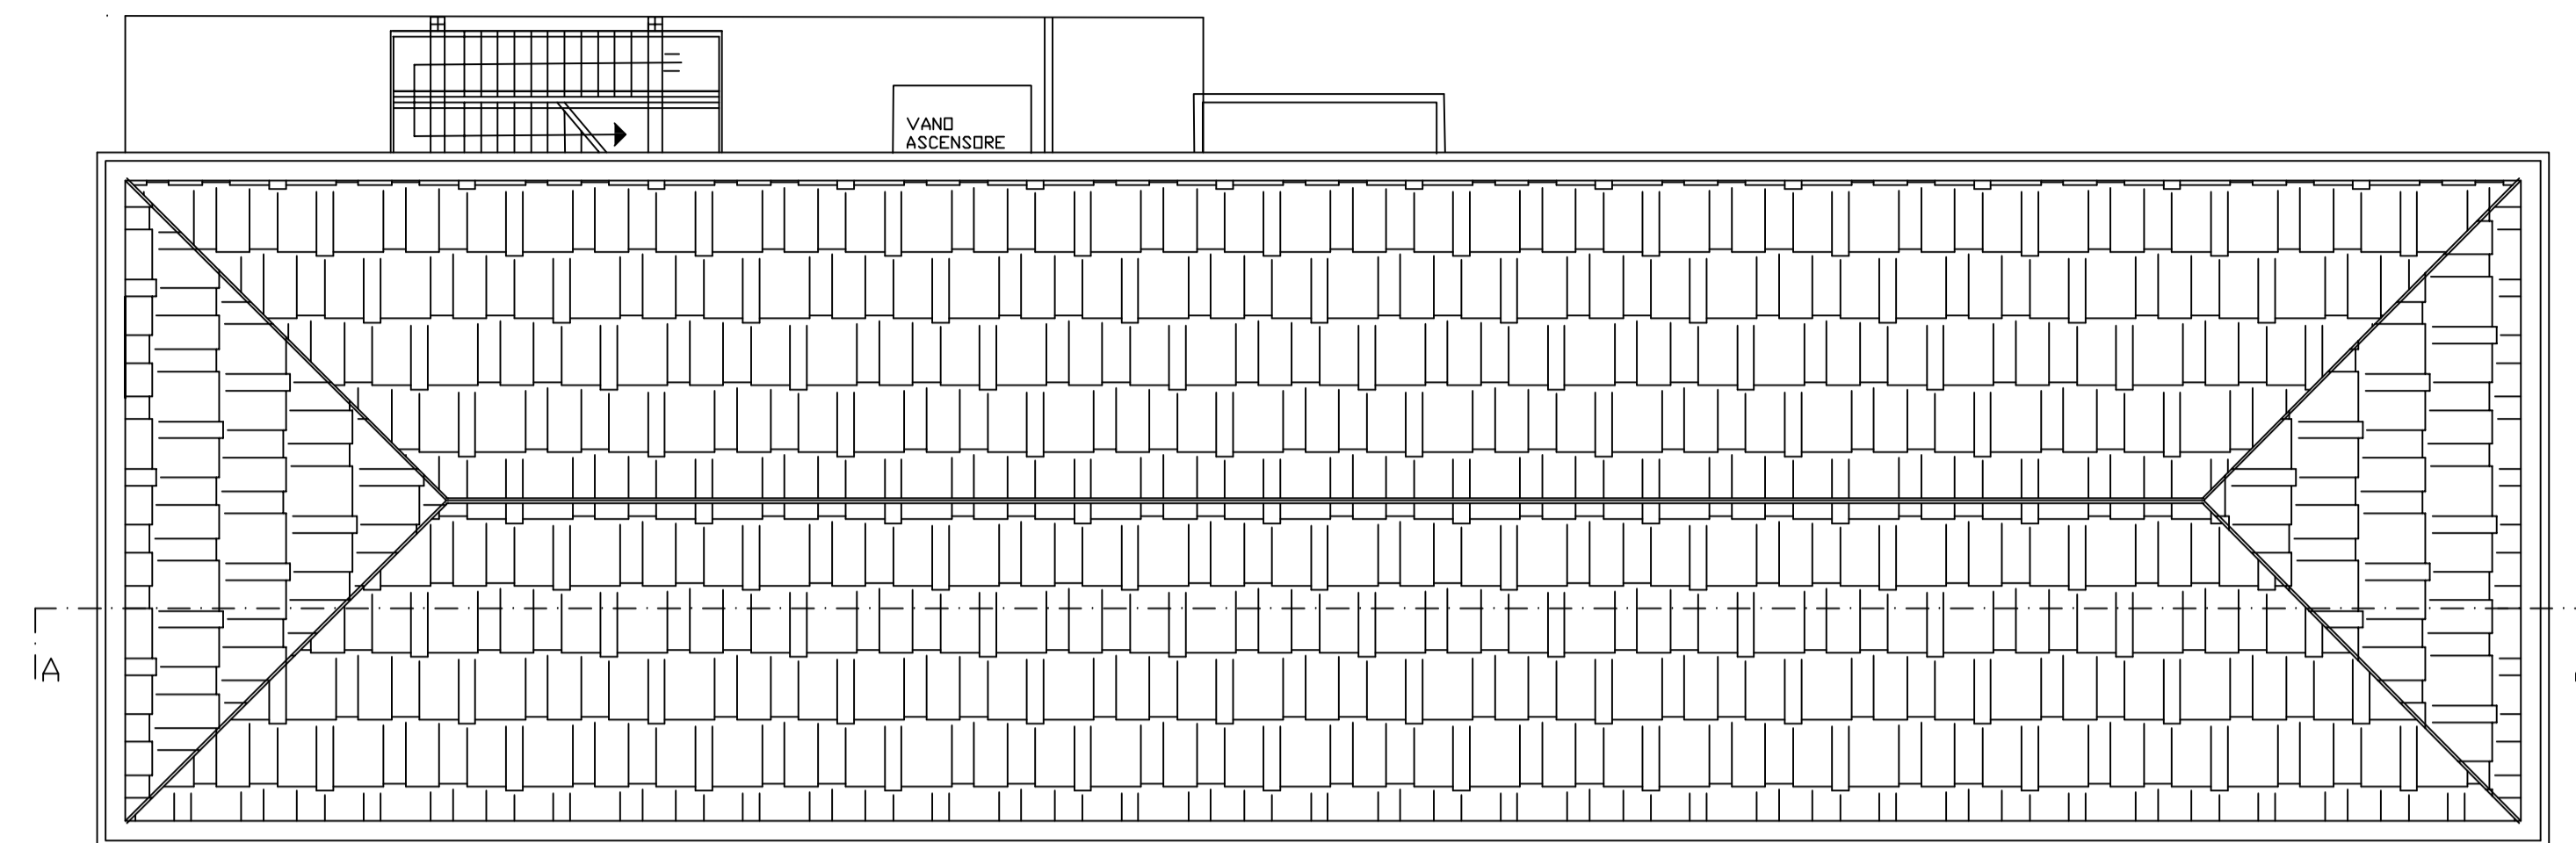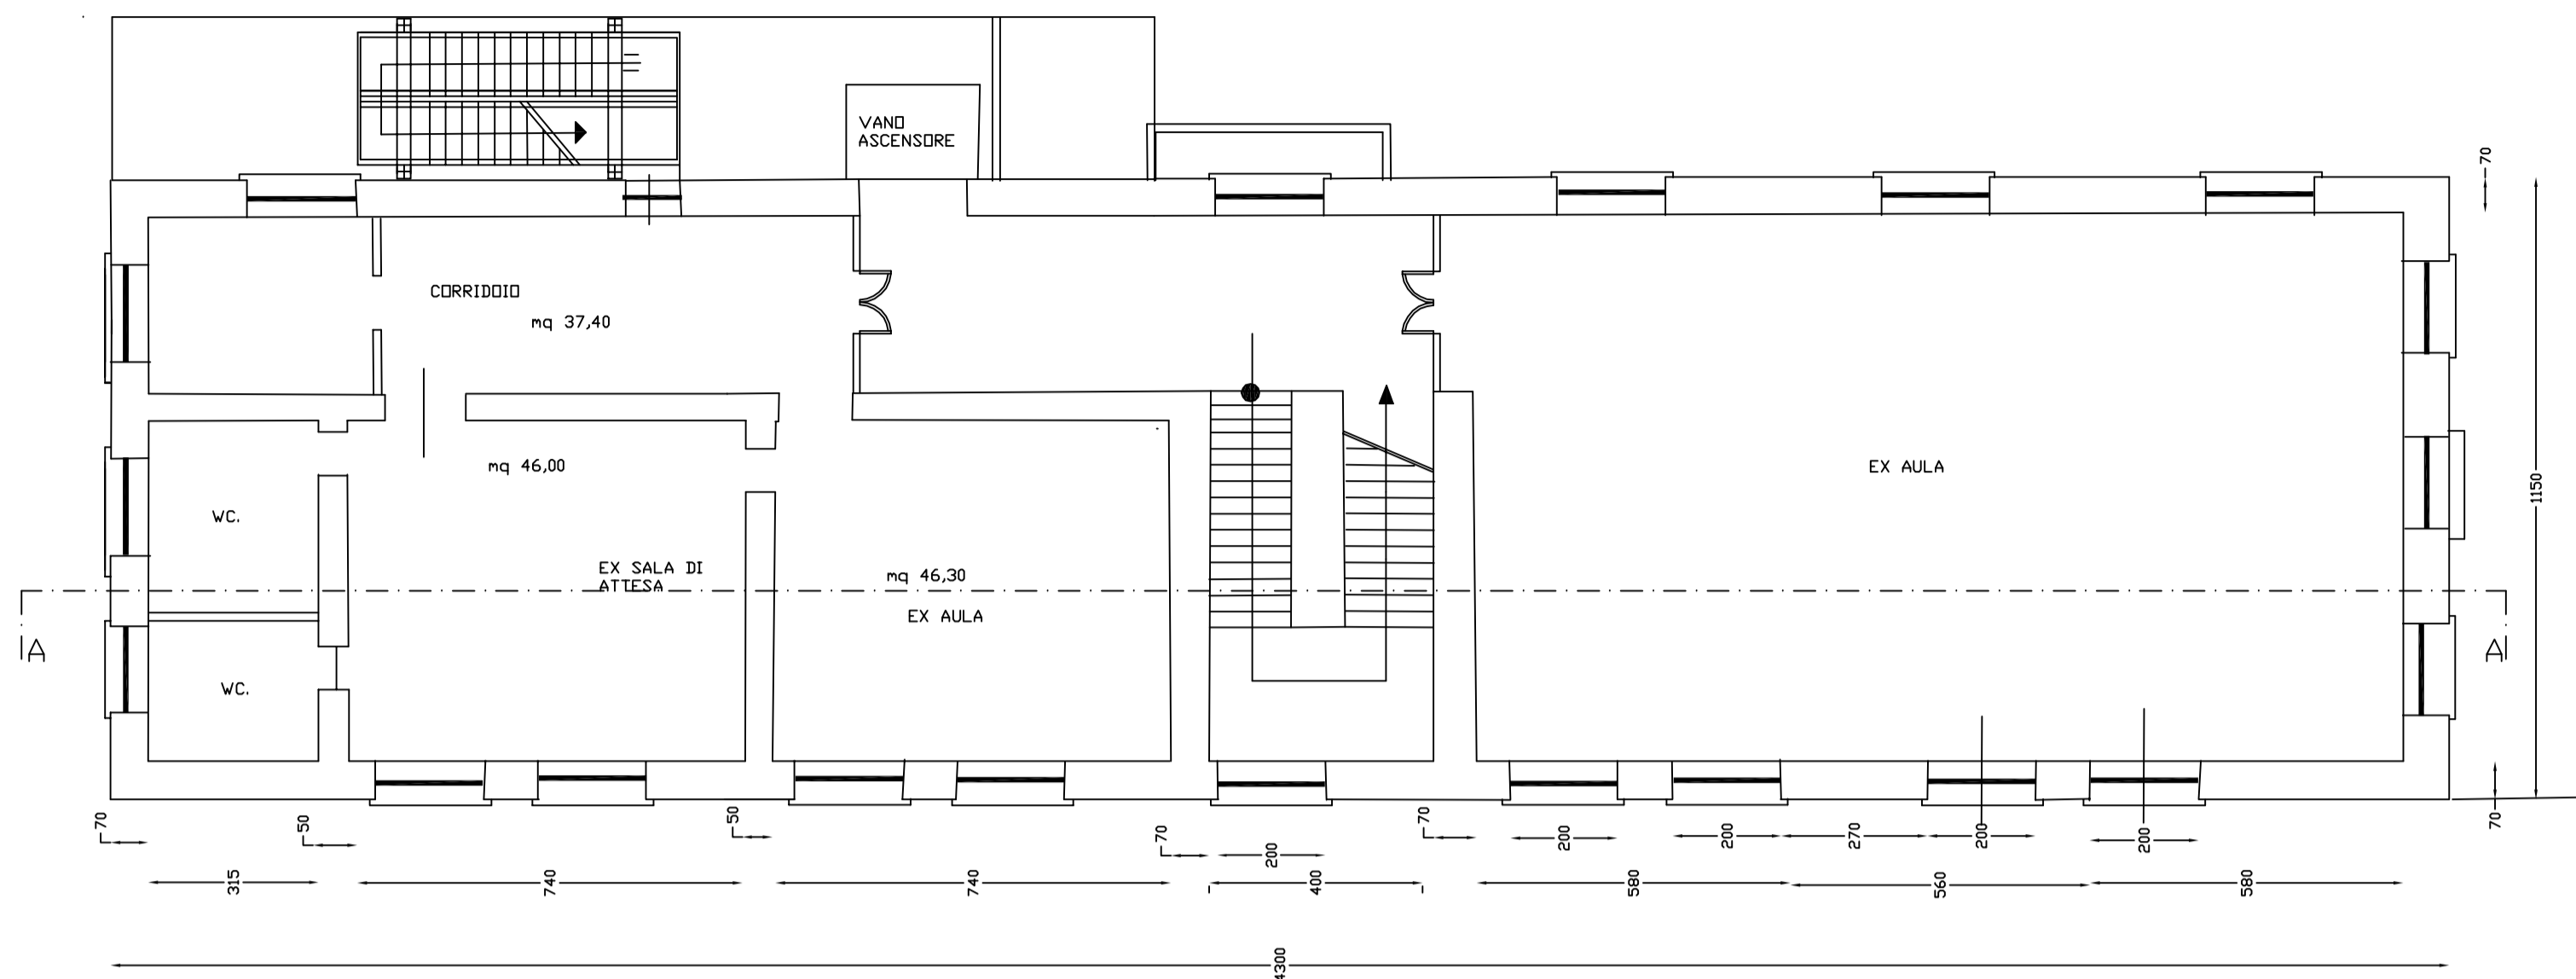



Il Responsabile dell'U.T.C.
Geom. Sabato Cupo




PIANO SECONDO
scala 1.100

PIANTA COPERTURA

LEGENDA
scala 1.100

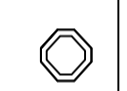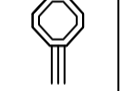	ALBERO
	CADITOIA
	PALO CON LANTERNA
	LANTERNA A MURO

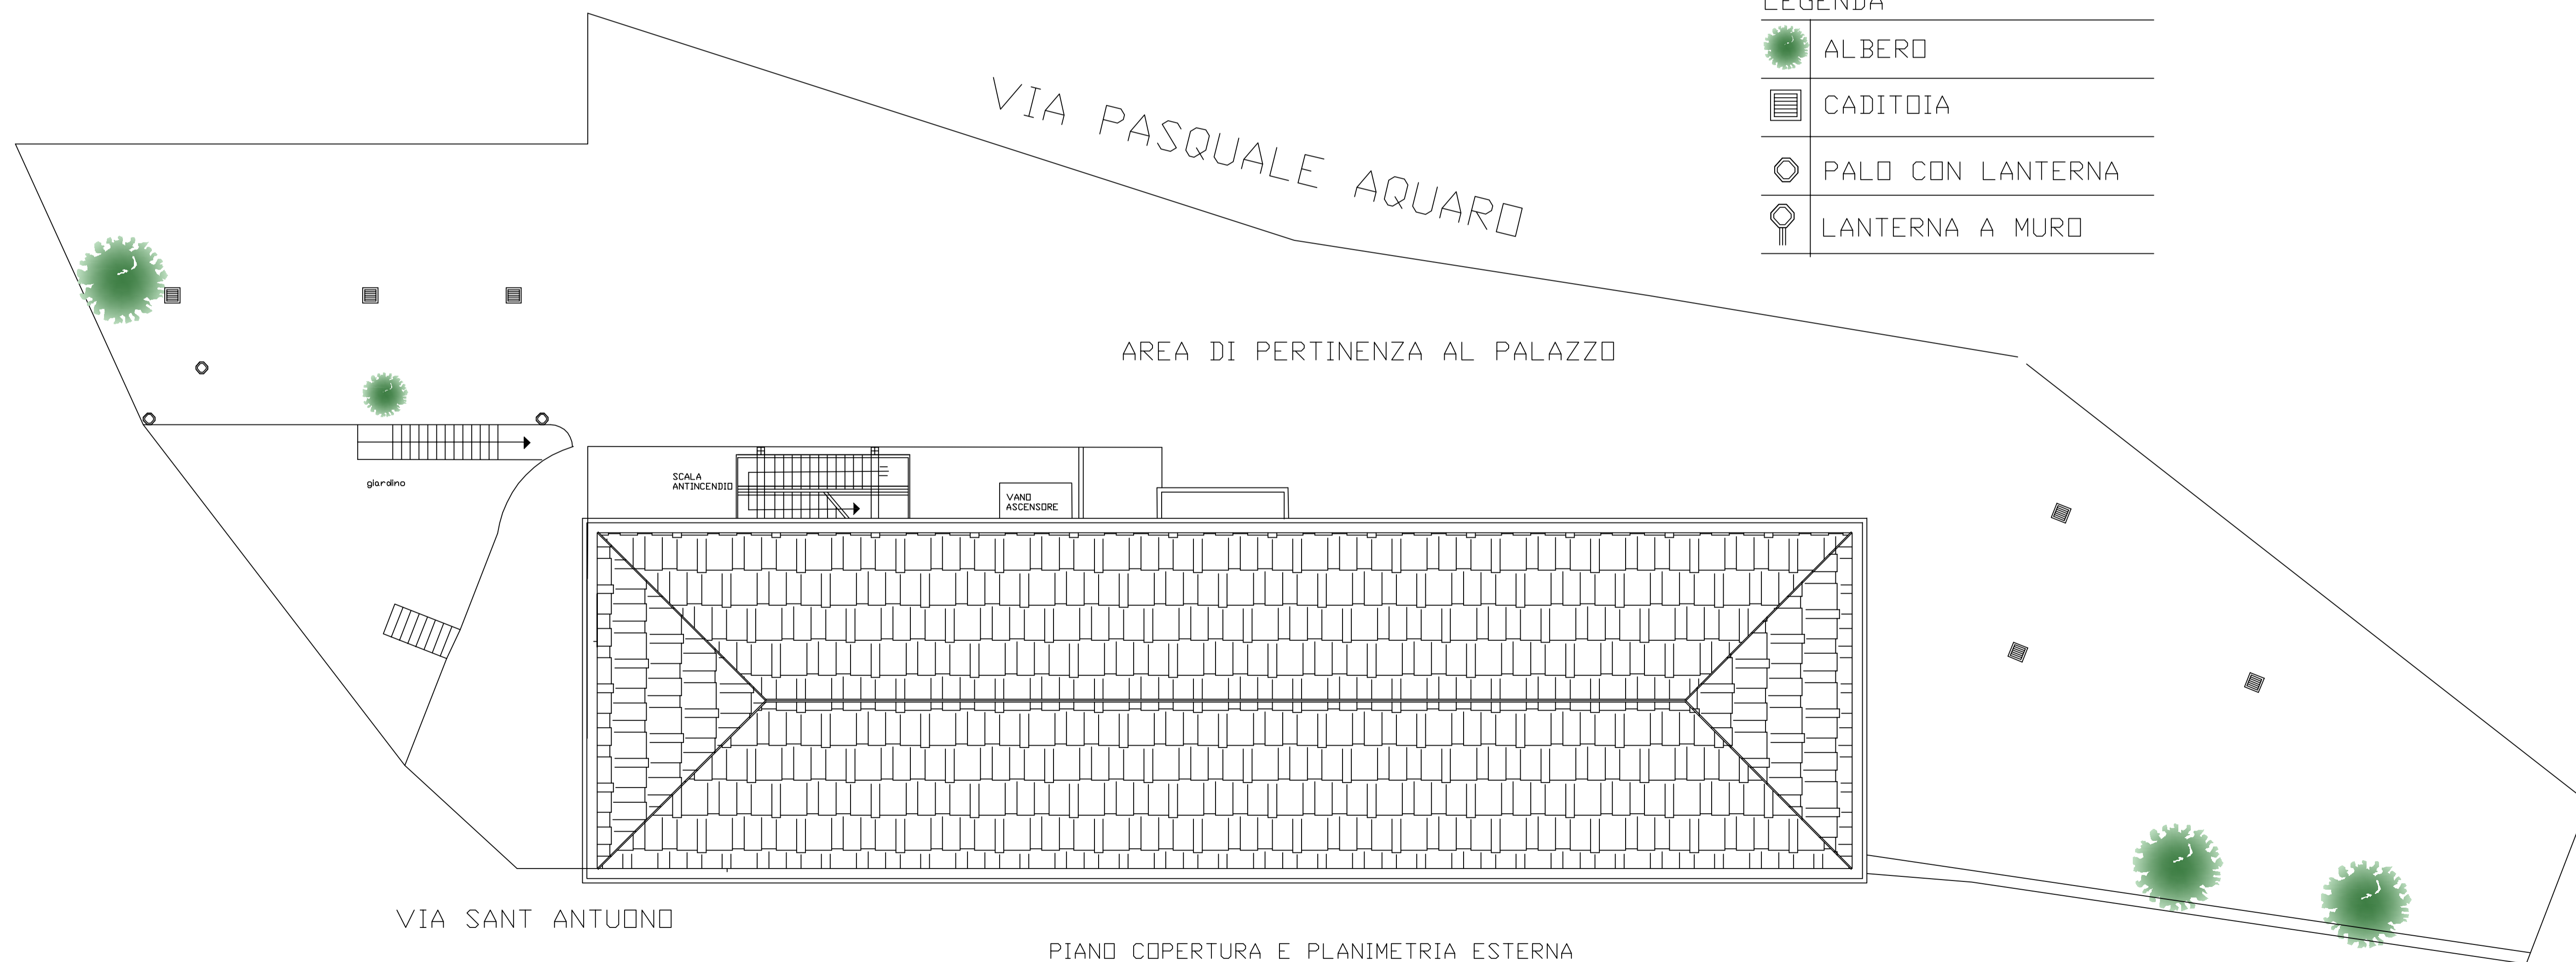

PIANO COPERTURA E PLANIMETRIA ESTERNA

SCALA 1.100